



D

FASSADE HAUS D / SÜD-WEST


PLAN-NR. / INDEX	MASSTAB
113	1:200
STOCKWERKE	MIETWOHNUNGEN
5	19

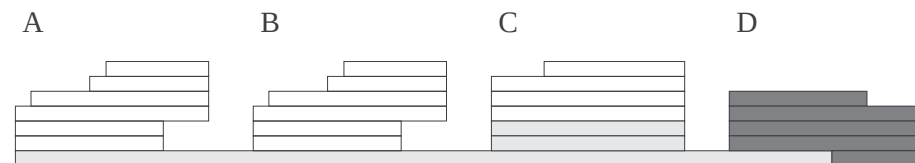

Im Gebäude D entstehen zehn 2.5 Zimmer, acht 3.5 Zimmer und eine 4.5 Zimmer Wohnung. Die Monatsmiete zu den einzelnen Wohnungen finden Sie auf dem Inlay.

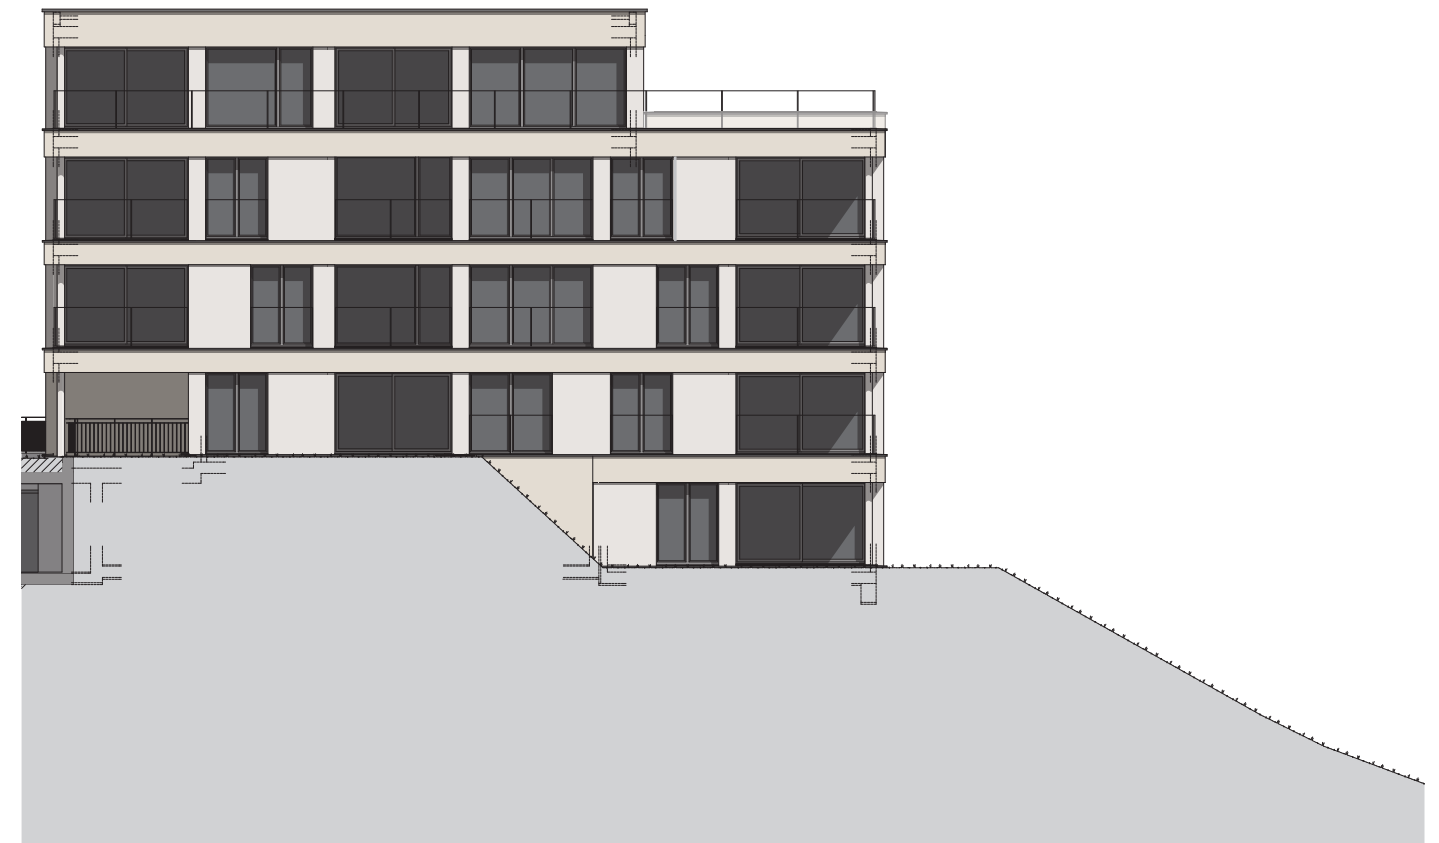

D

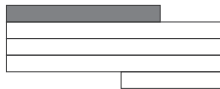

E3

WHG	ZI	NWF	WHG	ZI	NWF
D 3.1	2.5	61.7 m²	D 3.3	4.5	113.5 m²
D 3.2	2.5	70.2 m²			


D 3.1

D 3.3

D 3.2



D

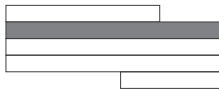

E2

WHG	ZI	NWF	WHG	ZI	NWF
D 2.1	2.5	63.2 m²	D 2.4	3.5	87.0 m²
D 2.2	2.5	62.8 m²	D 2.5	3.5	86.6 m²
D 2.3	2.5	64.7 m²			

D 2.1

D 2.5

D 2.2



D 2.3

D 2.4

D



E1

WHG	ZI	NWF	WHG	ZI	NWF
D 1.1	2.5	63.2 m²	D 1.4	3.5	87.0 m²
D 1.2	2.5	62.8 m²	D 1.5	3.5	86.6 m²
D 1.3	2.5	64.7 m²			

D 1.1


D 1.5



D 1.3

D 1.4

D

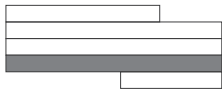

E0

WHG	ZI	NWF	WHG	ZI	NWF
D 0.1	3.5	87.8 m²	D 0.3	3.5	87.0 m²
D 0.2	2.5	64.7 m²	D 0.4	3.5	86.3 m²

D 0.4



D 0.2

D 0.3

D



E-1

WHG	ZI	NWF	WHG	ZI	NWF
D -1.1	2.5	64.7 m²	D -1.2	3.5	87.0 m²

E-1

A

B

C

D



D -1.1

D -1.2

