


B


PLAN-NR. / INDEX	MASSTAB
111	1:300
STOCKWERKE	EIGENTUMSWOHNUNGEN
7	10

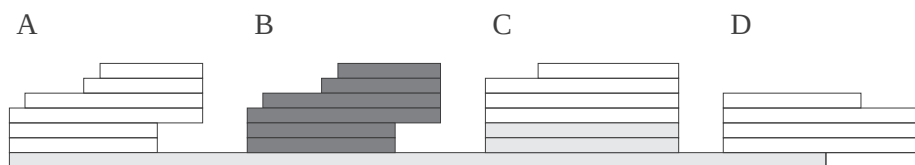

Im Gebäude B entstehen eine 3.5 Zimmer Wohnung, sechs 4.5 Zimmer und drei 5.5 Zimmer Wohnungen. Die Preise zu den einzelnen Eigentumswohnungen finden Sie auf dem Inlay.



FASSADE HAUS B / SÜD-OST

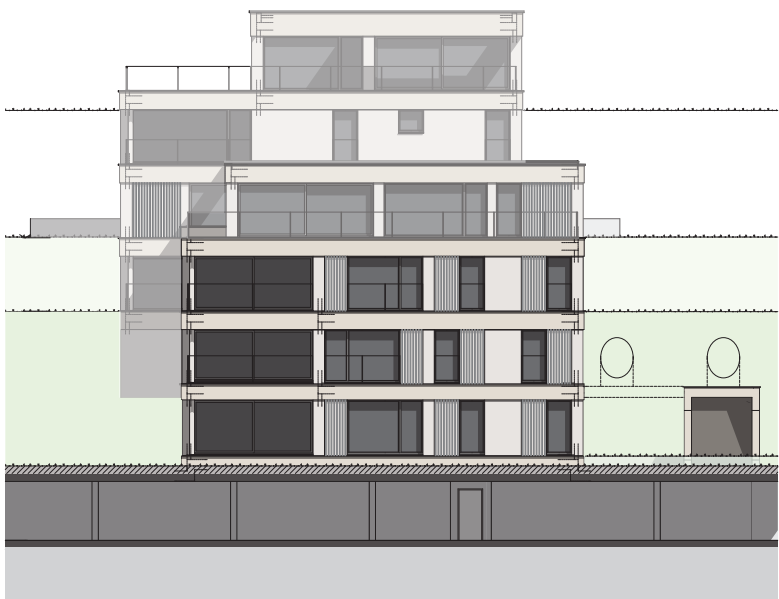


FASSADE HAUS B / SÜD-WEST




E5

HAUS	WHG	ZIMMER	NWF
A / B	5.1	5.5	135.5 m ²

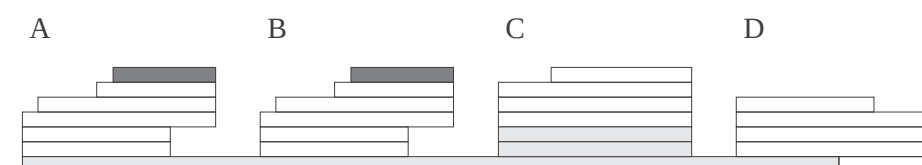


Im Gebäude A & B entstehen auf der Ebene 5 je eine 5.5 Zimmer Wohnung mit einer 165 m² grossen Terrasse. Die Preise zu den einzelnen Eigentumswohnungen finden Sie auf dem Inlay.

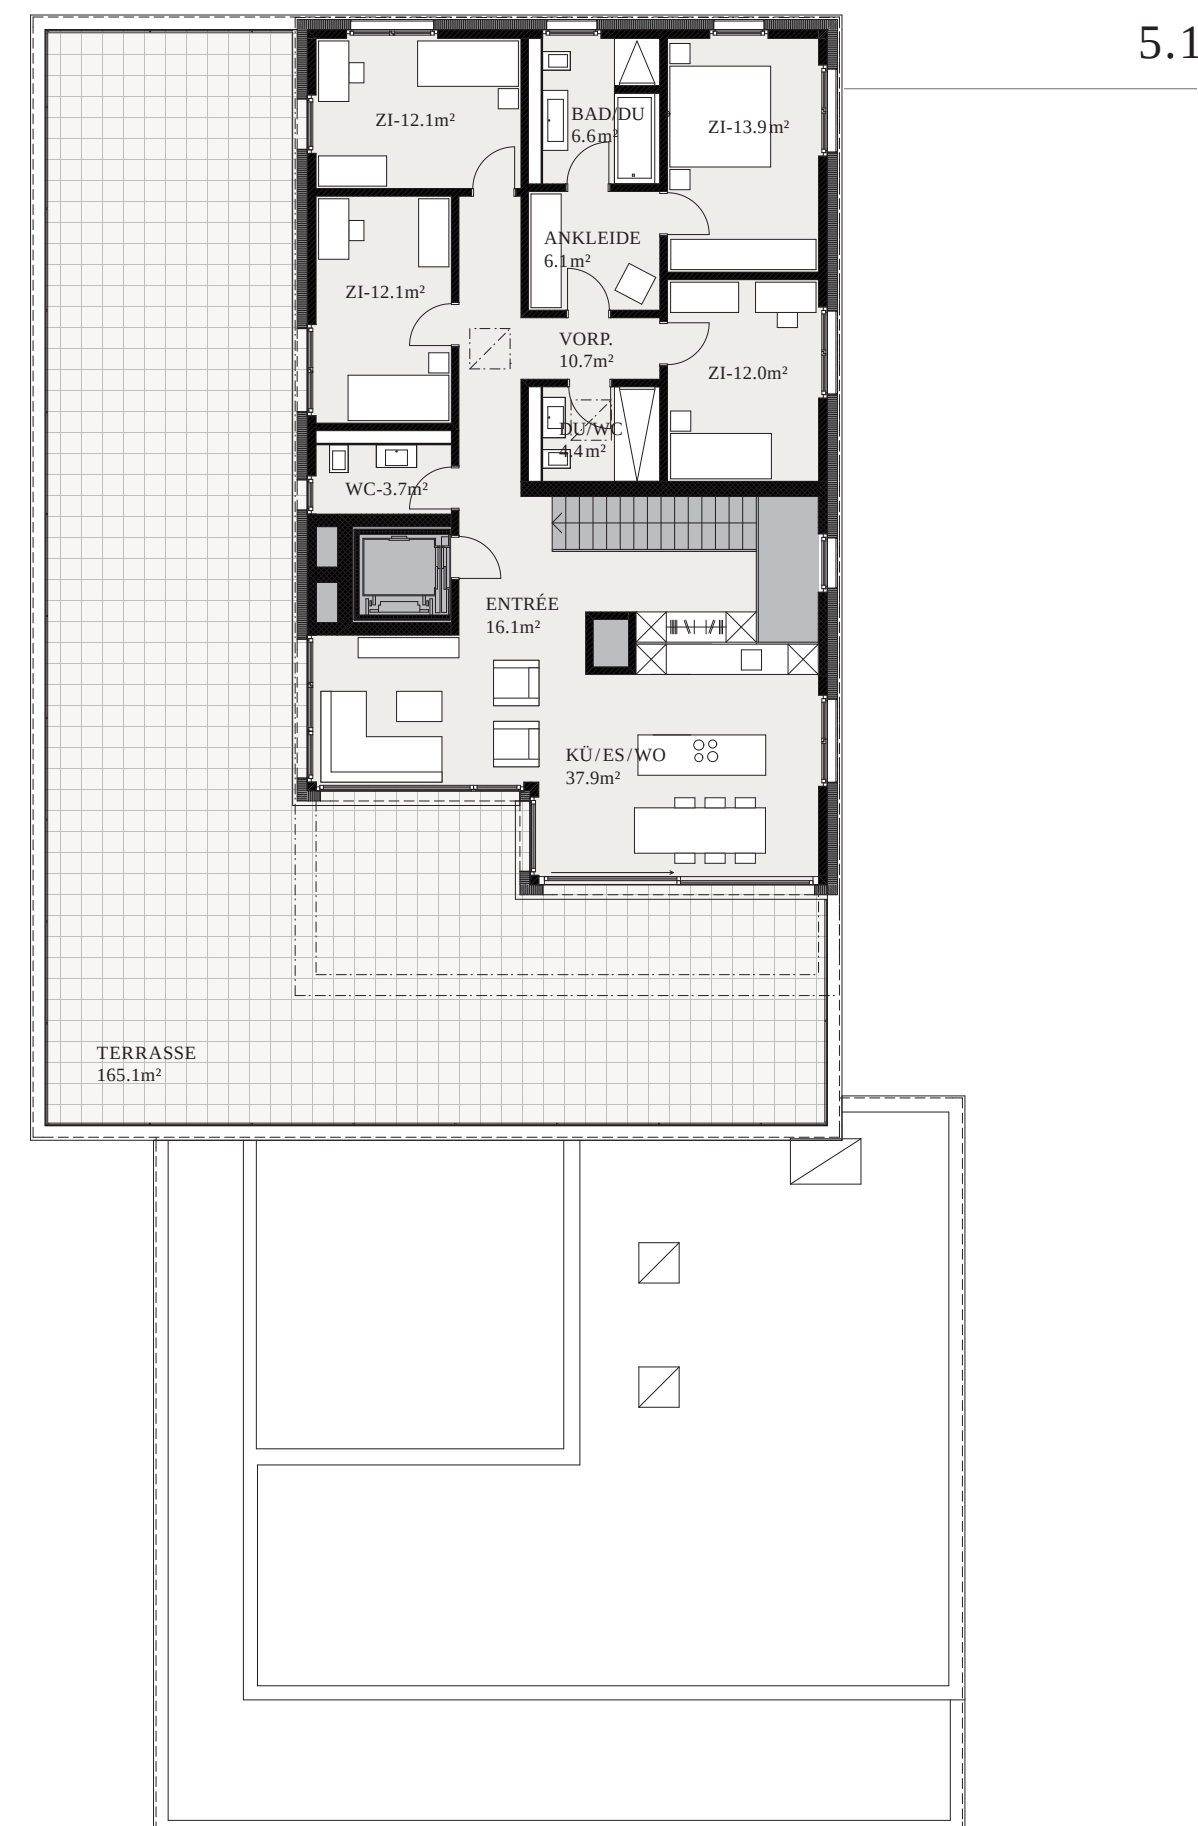

E4

HAUS	WHG	ZIMMER	NWF
A / B	4.1	4.5	117.3 m ²
A / B	4.2	4.5	120.5 m ²

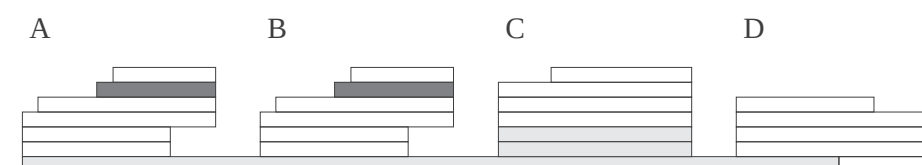


Im Gebäude A & B entstehen auf der Ebene 4 je zwei 4.5 Zimmer Wohnungen mit einer begehbaren Ankleide. Die Preise zu den einzelnen Eigentumswohnungen finden Sie auf dem Inlay.



E3

HAUS	WHG	ZIMMER	NWF
A / B	3.1	3.5	89.2 m ²
A / B	3.2	4.5	118.2 m ²
A / B	3.3	4.5	116.3 m ²

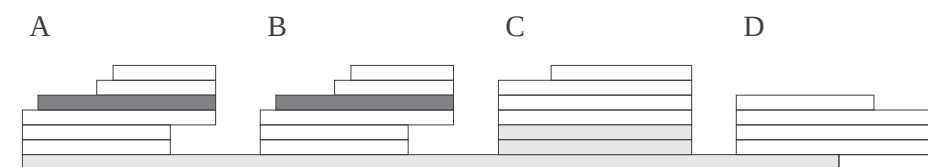


Im Gebäude A & B entstehen auf der Ebene 3 je eine 3.5 Zimmer Wohnung und zwei 4.5 Zimmer Wohnungen mit einer modernen Raumaufteilung. Die Preise zu den einzelnen Eigentumswohnungen finden Sie auf dem Inlay.




E2

HAUS	WHG	ZIMMER	NWF
A / B	2.1	5.5	154.9 m ²
A / B	2.2	4.5	119.2 m ²

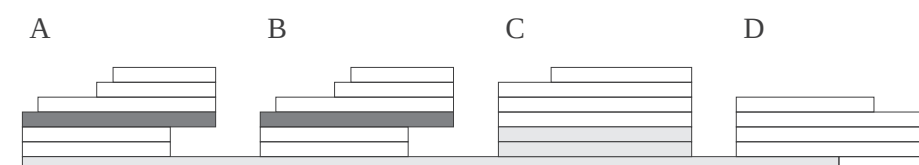


Im Gebäude A & B entstehen auf der Ebene 2 je eine 4.5 Zimmer und eine 5.5 Zimmer Wohnung mit einer begehbaren Ankleide. Die Preise zu den einzelnen Eigentumswohnungen finden Sie auf dem Inlay.

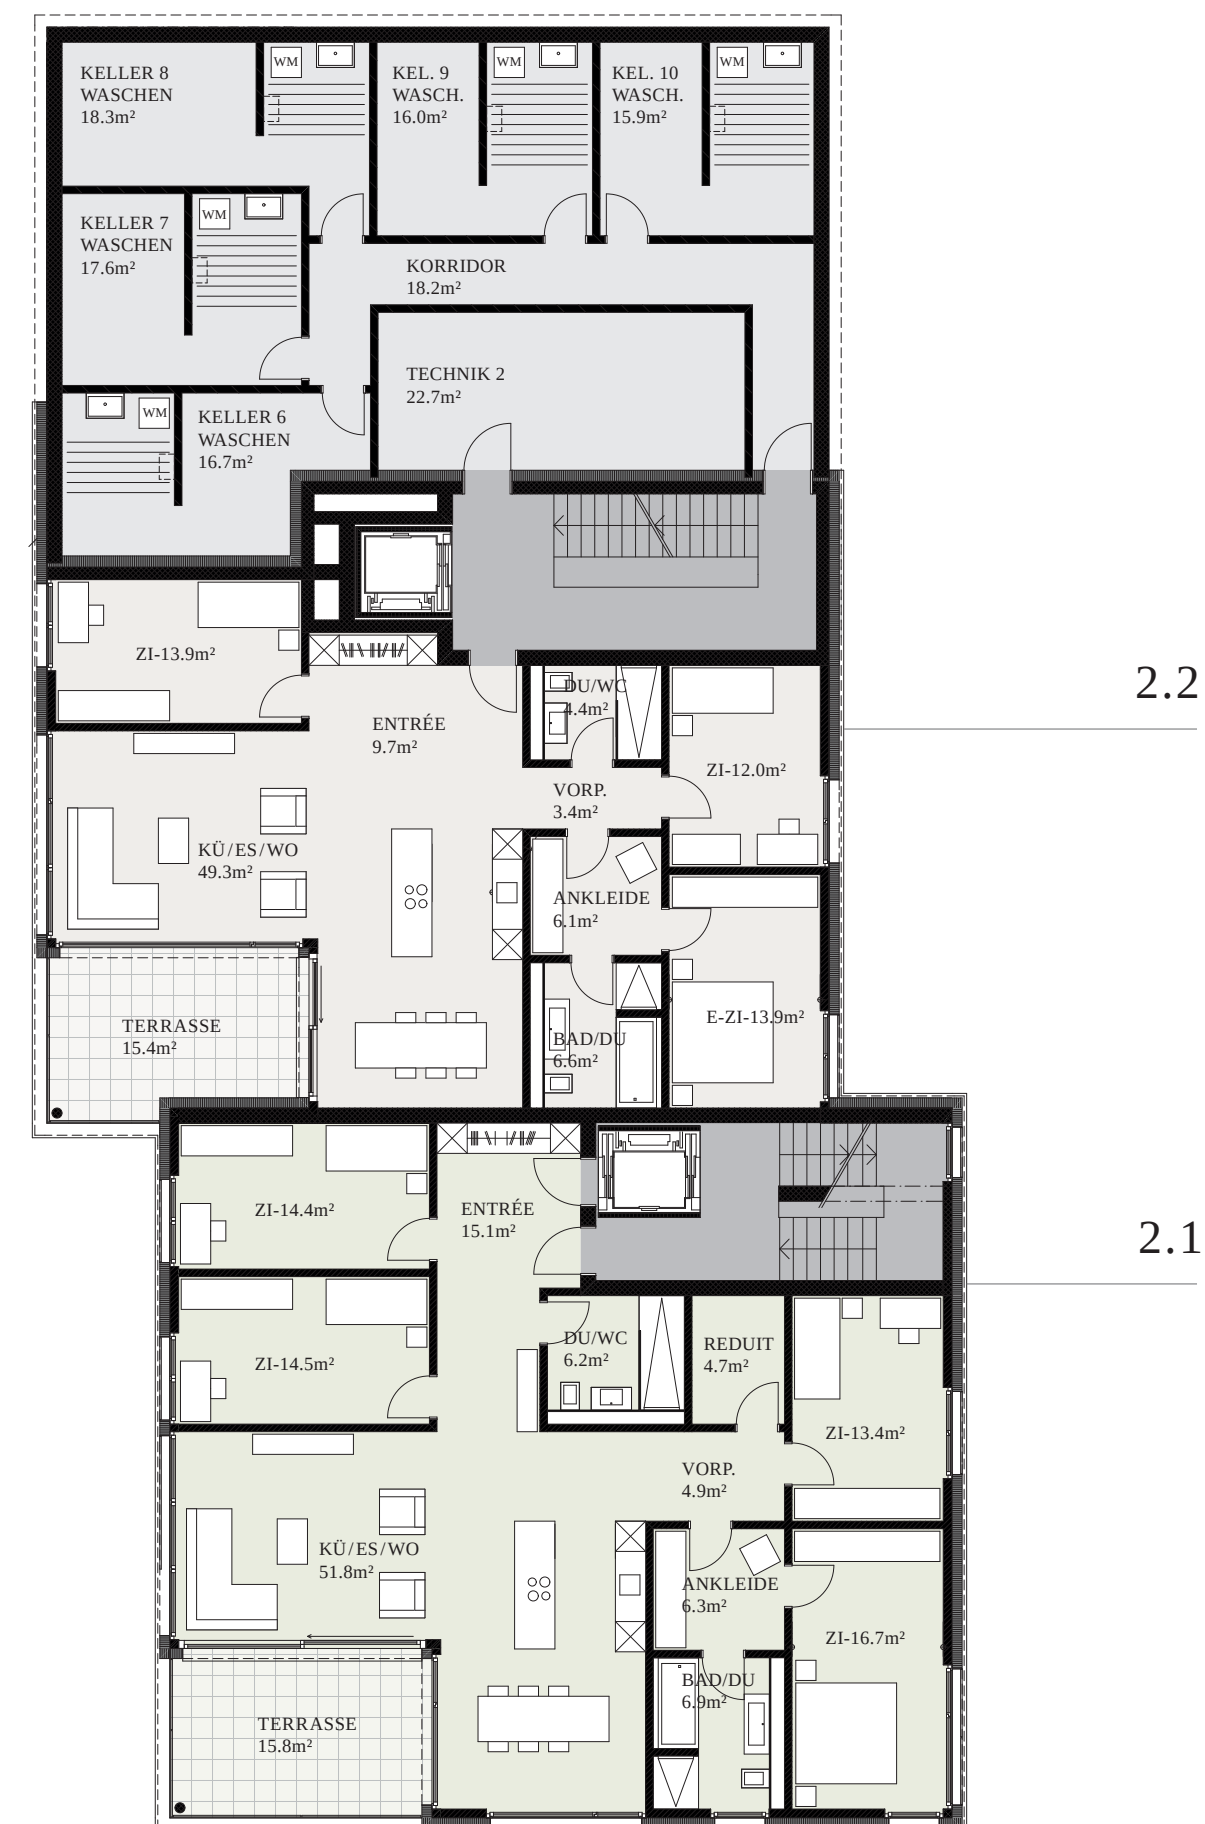

E1

HAUS	WHG	ZIMMER	NWF
A / B	1.1	5.5	155.8 m ²

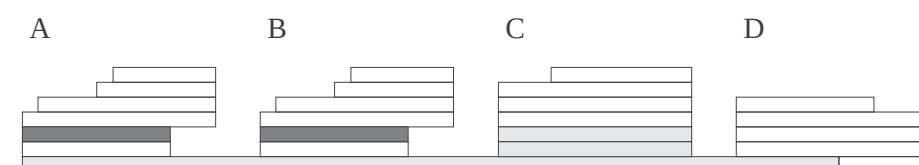


Im Gebäude A & B entstehen auf der Ebene 1 je eine 5.5 Zimmer Wohnung mit einer begehbaren Ankleide. Die Preise zu den einzelnen Eigentumswohnungen finden Sie auf dem Inlay.




E0

HAUS	WHG	ZIMMER	NWF
A / B	0.1	4.5	140.9 m ²

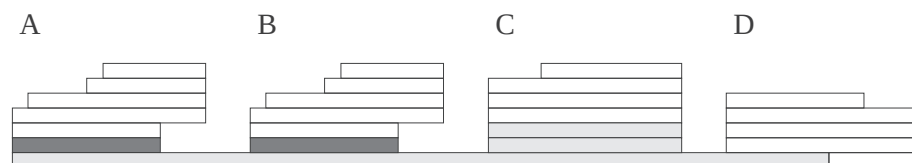

Im Gebäude A & B entstehen auf der Ebene 0 je eine 4.5 Zimmer Wohnung mit einer begehbaren Ankleide. Die Preise zu den einzelnen Eigentumswohnungen finden Sie auf dem Inlay.

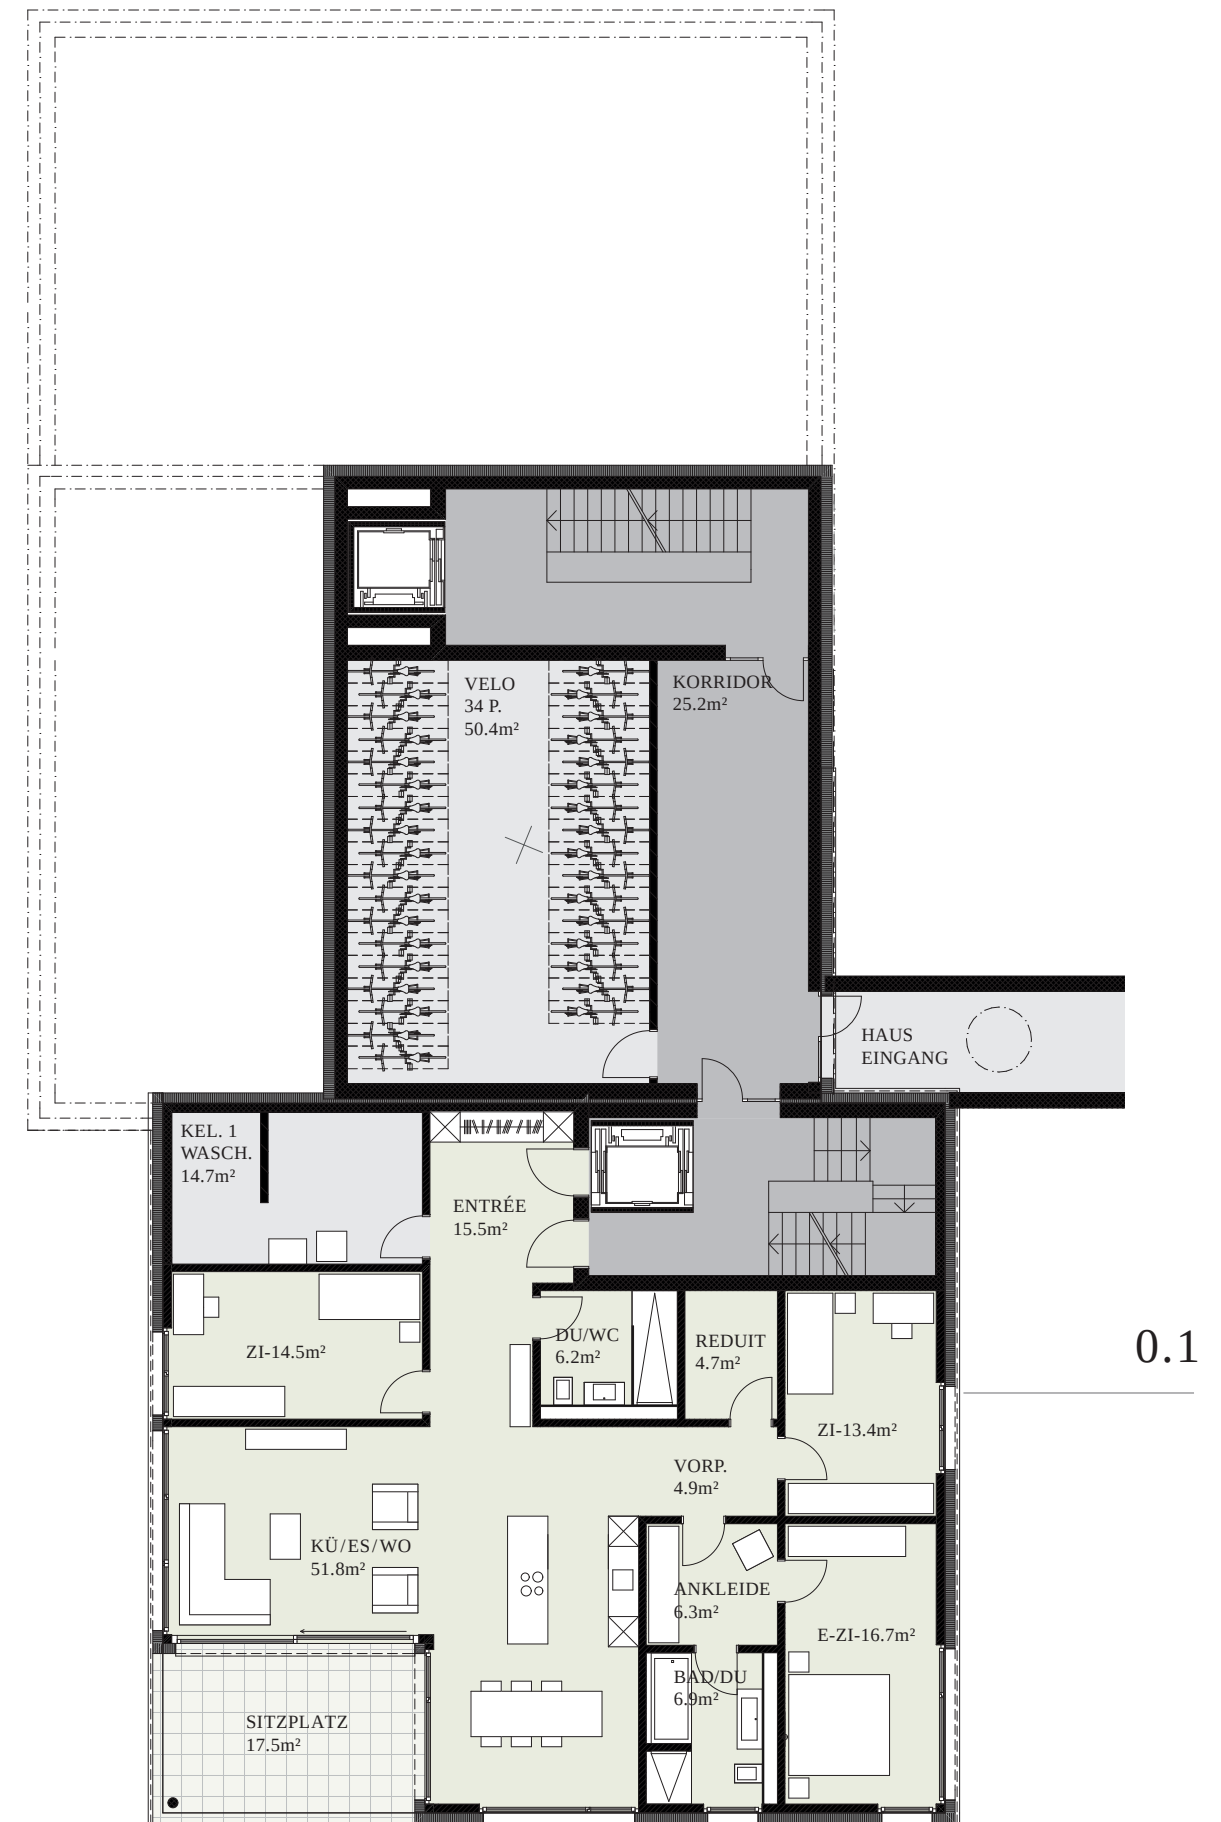

E-1

